

Lei
Sancionada
nº 5.802
27 dezembro de 2011



FOLHA Nº 001
DATA 30/11/2011
RUBRICA

ESTADO DO ESPÍRITO SANTO

CÂMARA MUNICIPAL DE COLATINA

Ano de 2011

PROCESSO

Nº 1375/2011

Interessado: Vereador Wady José Feijuca
Projeto de Lei nº 143/2011

Assunto: Dá nome à Avenida no Bairro Vicente Suella.

AUTUAÇÃO

Aos dias do mês de
..... do ano de

autuo, nos termos da lei, os documentos que se seguem.



650/11

Câmara Municipal de Colatina
Palácio Justiniano de Mello e Silva Netto
Estado do Espírito Santo

FOLHA Nº 002
DATA 30/11/2011
RUBRICA [assinatura]

PROJETO DE LEI Nº. 143 /2011.


DÁ NOME À AVENIDA NO BAIRRO
VICENTE SUELLA.

A CÂMARA MUNICIPAL DE COLATINA,
no uso de suas atribuições, APROVA:

Art. 1º. - Fica denominada “AVENIDA BENJAMIN SOELLA”, a Avenida que se inicia na quadra A e termina na quadra Y no Bairro Vicente Suella nesta Cidade.

Art. 2º. Esta Lei entra em vigor na data de sua publicação.

Sala das Sessões,
Em, 29 de novembro de 2.011.


Wady José Jarjura
Vereador – autor

CÂMARA MUNICIPAL DE COLATINA	
PROTOCOLO	
Nº <u>1375</u>	Data <u>30/11/2011</u>
<u>[assinatura]</u>	
Funcionário	

AS COMISSÕES PERMANENTES

Sala das Sessões, 05/12/2011


PRESIDENTE

Aprovado em única discussão,

por unanimidade

Sala das Sessões, 23/10/2011


PRESIDENTE



Câmara Municipal de Colatina
Palácio Justiniano de Mello e Silva Netto
Estado do Espírito Santo

FOLHA Nº 003
DATA 30/11/2011
RUBRICA felix

JUSTIFICATIVA

Esta proposição tem por fim homenagear o senhor Benjamin Soella, que muito contribui para o crescimento de nossa cidade.

Sala das Sessões,

Em, 29 de novembro de 2011.

Wady José Jarjura

Vereador - autor



FOLHA Nº 004
 DATA 20/11/2011
 RUBRICA *[assinatura]*

REPÚBLICA FEDERATIVA DO BRASIL
CARTÓRIO ANTONIO MARIA
 TABELIONATO E REGISTRO CIVIL DO DISTRITO DE CARAPINA
 MUNICÍPIO DA SERRA - COMARCA DE VITÓRIA - ESTADO DO ESP. SANTO

João Soares Fernandes
 TITULAR

CERTIDÃO DE ÓBITO

Certifico que do livro C-066 as folhas 101- sob o número 23213 de registro de óbito, consta o de **BENJAMIN SOELLA**, cpf 159.611.507-63, benefício nº 1024431158, falecido aos quinze dias (15) do mês de abril (04) do ano de dois mil e seis (2006), à(s) 11:30 horas no estabelecimento de saúde VITORIA APART HOSPITAL, CARAPINA, SERRA-ES, do sexo masculino de profissão Empresario, natural de Colatina do estado de ES, residente em(na) Av. Rui Barbosa, 496, Centro, Linhares-ES com 75 Ano(s) de idade, de estado civil casado, sendo filho de **VICENTE SOELLA** e **MARIA SAQUETTO**, não deixando testamento, deixando bens a inventariar, deixando herdeiro(s) e deixando 4 Filho(s): Norizete Soella Brunetti com 47 anos, Marinete Soella Roberte com 46 anos, Maria Ivanete Soella com 43 anos, Rosa Soella Pesca com 41 anos.

O atestado de óbito foi apresentado ao Cartório no dia 18 de abril de 2006 por **Bianca Soella Eleuterio** e estava assinado pelo(a) médico(a) Dr(a). Carla Cristina de Castro Bulian - CRM Nº 6703 e deu como causa morte: falência de múltiplos órgãos, infecção trato urinário, acidente vascular cerebral isquêmico, metastase ossea e pulmonar sitio desconhecido.

O Sepultamento foi feito dia 16 de abril de 2006, às 10:00 horas, no Cemitério São José, Linhares-ES.


Observações: DO: 07153652

O referido é verdade e dou fé.


Carapina, Serra- ES, 18 de abril de 2006.

[assinatura]
 Hudson Luis Soares Fernandes
 Substituto do Registro Civil

RAPHAEL DA SILVA FERNANDES
 Escrevente

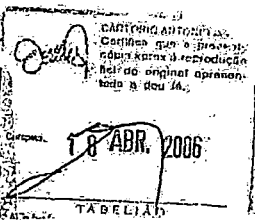

Nilton de Almeida Reis

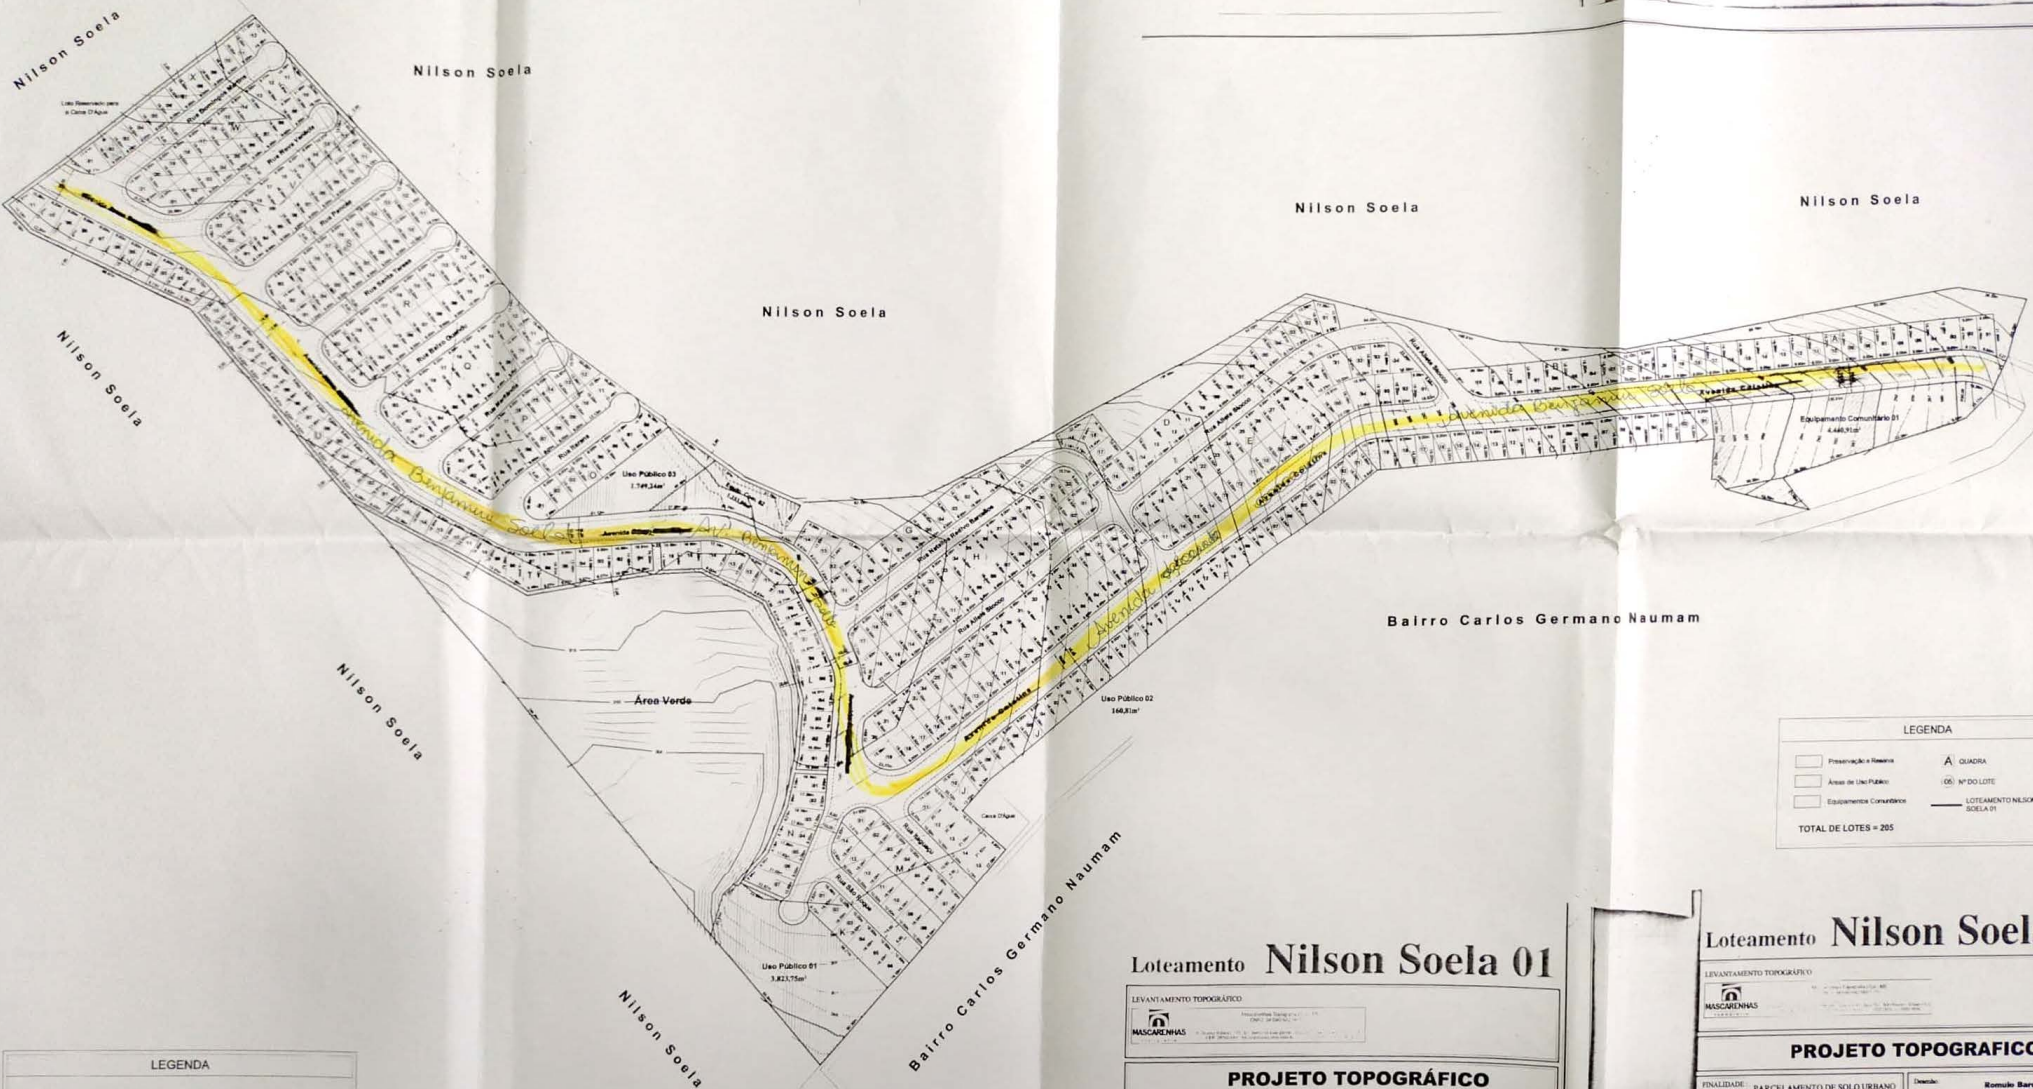

LEGENDA

	Preservação e Reserva		A QUADRA
	Áreas de Uso Público		05 Nº DO LOTE
	Equipamentos Comunitários		LOTEAMENTO NILSON SOELA 01
			LOTEAMENTO NILSON SOELA 02

TOTAL DE LOTES = 235

LEGENDA

	Preservação e Reserva		A QUADRA
	Áreas de Uso Público		06 Nº DO LOTE
	Equipamentos Comunitários		LOTEAMENTO NILSON SOELA 01

TOTAL DE LOTES = 205

Loteamento Nilson Soela 01

LEVANTAMENTO TOPOGRÁFICO

MASCARENHAS

PROJETO TOPOGRÁFICO

FINALIDADE: PARCELAMENTO DE SOLO URBANO	Desenho: Romulo Barcellos
LOCAL: Bairro Carlos Germano Naumam, Colônia - ES	RESP. TÉCNICO: Adilson Ricardo Ribeiro CREA: 3306 - ES
PROPRIETÁRIO: Adilson Ricardo Ribeiro CREA: 3306 - ES	RESP. TÉCNICO: Adilson Ricardo Ribeiro CREA: 3306 - ES
INSTRUMENTO CADASTRO: 02 / 06	ESCALA: 1 / 1250
DATA: Dez 2010	ARQUIVO: 063

Loteamento Nilson Soela 02

LEVANTAMENTO TOPOGRÁFICO

MASCARENHAS

PROJETO TOPOGRÁFICO

FINALIDADE: PARCELAMENTO DE SOLO URBANO	Desenho: Romulo Barcellos
LOCAL: Bairro Carlos Germano Naumam, Colônia - ES	AUTOR DO PROJETO: Adilson Ricardo Ribeiro CREA: 3306 - ES
PROPRIETÁRIO: Adilson Ricardo Ribeiro CREA: 3306 - ES	RESP. TÉCNICO: Adilson Ricardo Ribeiro CREA: 3306 - ES
INSTRUMENTO CADASTRO: 02 / 06	ESCALA: 1 / 1250
DATA: Dez 2010	ARQUIVO: 063



Câmara Municipal de Colatina
Palácio Justiniano de Mello e Silva Netto
Estado do Espírito Santo

COMISSÃO PERMANENTE DE LEGISLAÇÃO, JUSTIÇA E REDAÇÃO FINAL.

PARECER

PROJETO DE LEI Nº 143/2011, protocolizado nesta Casa no dia 30 de Novembro de 2011, de autoria do vereador **WADY JOSÉ JARJURA** que **DÁ NOME A AVENIDA NO BAIRRO VICENTE SUELLA**.

Veio a esta Comissão para análise e parecer no dia 05/12/2011.

É o Relatório.

Trata-se de proposição de iniciativa exclusiva do vereador **WADY JOSÉ JARJURA** que **DÁ NOME A AVENIDA NO BAIRRO VICENTE SUELLA**.


A presente proposição visa nominar de **AVENIDA BENJAMIN SOELLA** a atual via pública que inicia na quadra A e termina na quadra Y no Bairro Vicente Suella nesta Cidade, com a finalidade de homenagear uma pessoa que muito contribuiu para o crescimento da comunidade.

Esta comissão não vê óbice legal para a aprovação do projeto em análise.


Isso exposto, esta Comissão é pela **APROVAÇÃO DO PROJETO DE LEI Nº 143/2011**.

Sala das sessões, em 07 de Dezembro de 2011.


JUAREZ VIEIRA DE PAULA
PRESIDENTE


ERIVALDO LEITE DE OLIVEIRA
VICE-PRESIDENTE

MARLÚCIO PEDRO DO NASCIMENTO
MEMBRO

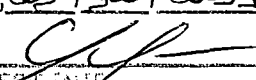Aprovado em única discussão,
por: unanimidade
Sala das Sessões, 23 / 12 / 2011


PRESIDENTE