



Câmara Municipal de Colatina
Palácio Justiniano de Mello e Silva Netto
Estado do Espírito Santo

Colatina – ES, 03 de maio de 2023.

Ofício CMC nº 272/2023

Do: Presidente da Câmara Municipal de Colatina – ES.

Ao: Excelentíssimo Senhor Prefeito Municipal de Colatina
João Guerino Balestrassi

Assunto: Solicitação (FAZ)

Exmo. Sr. Prefeito,

Tramita neste Poder Legislativo Projeto de Lei sob o nº 053/2023 que visa nominar rua, neste Município.

O referido projeto visa nominá-la de "**RUA ARILDO ABREU**", a atual via pública situada no Bairro Fazenda Vitali no município de Colatina – ES. Segue mapa anexo.

FEITAS as considerações sobre o que Projeto de Lei nº 053/2023 pretende nominar **questiona-se** para fins de instruir a tramitação da presente matéria:

1 – Existe Lei Municipal que denomina a via pública citada neste ofício?

2 – O nome ARILDO ABREU já denomina alguma via pública, logradouro ou próprio do Município de Colatina/ES?

3 – As delimitações da via pública citada neste ofício estão corretas?


Sem mais para o momento, apresento votos de elevada estima e consideração.

Atenciosamente,


FELIPPE COUTINHO MARTINS
Presidente da Câmara Municipal de Colatina

Ao Exmo Sr.:
João Guerino Balestrassi
Prefeito Municipal de Colatina



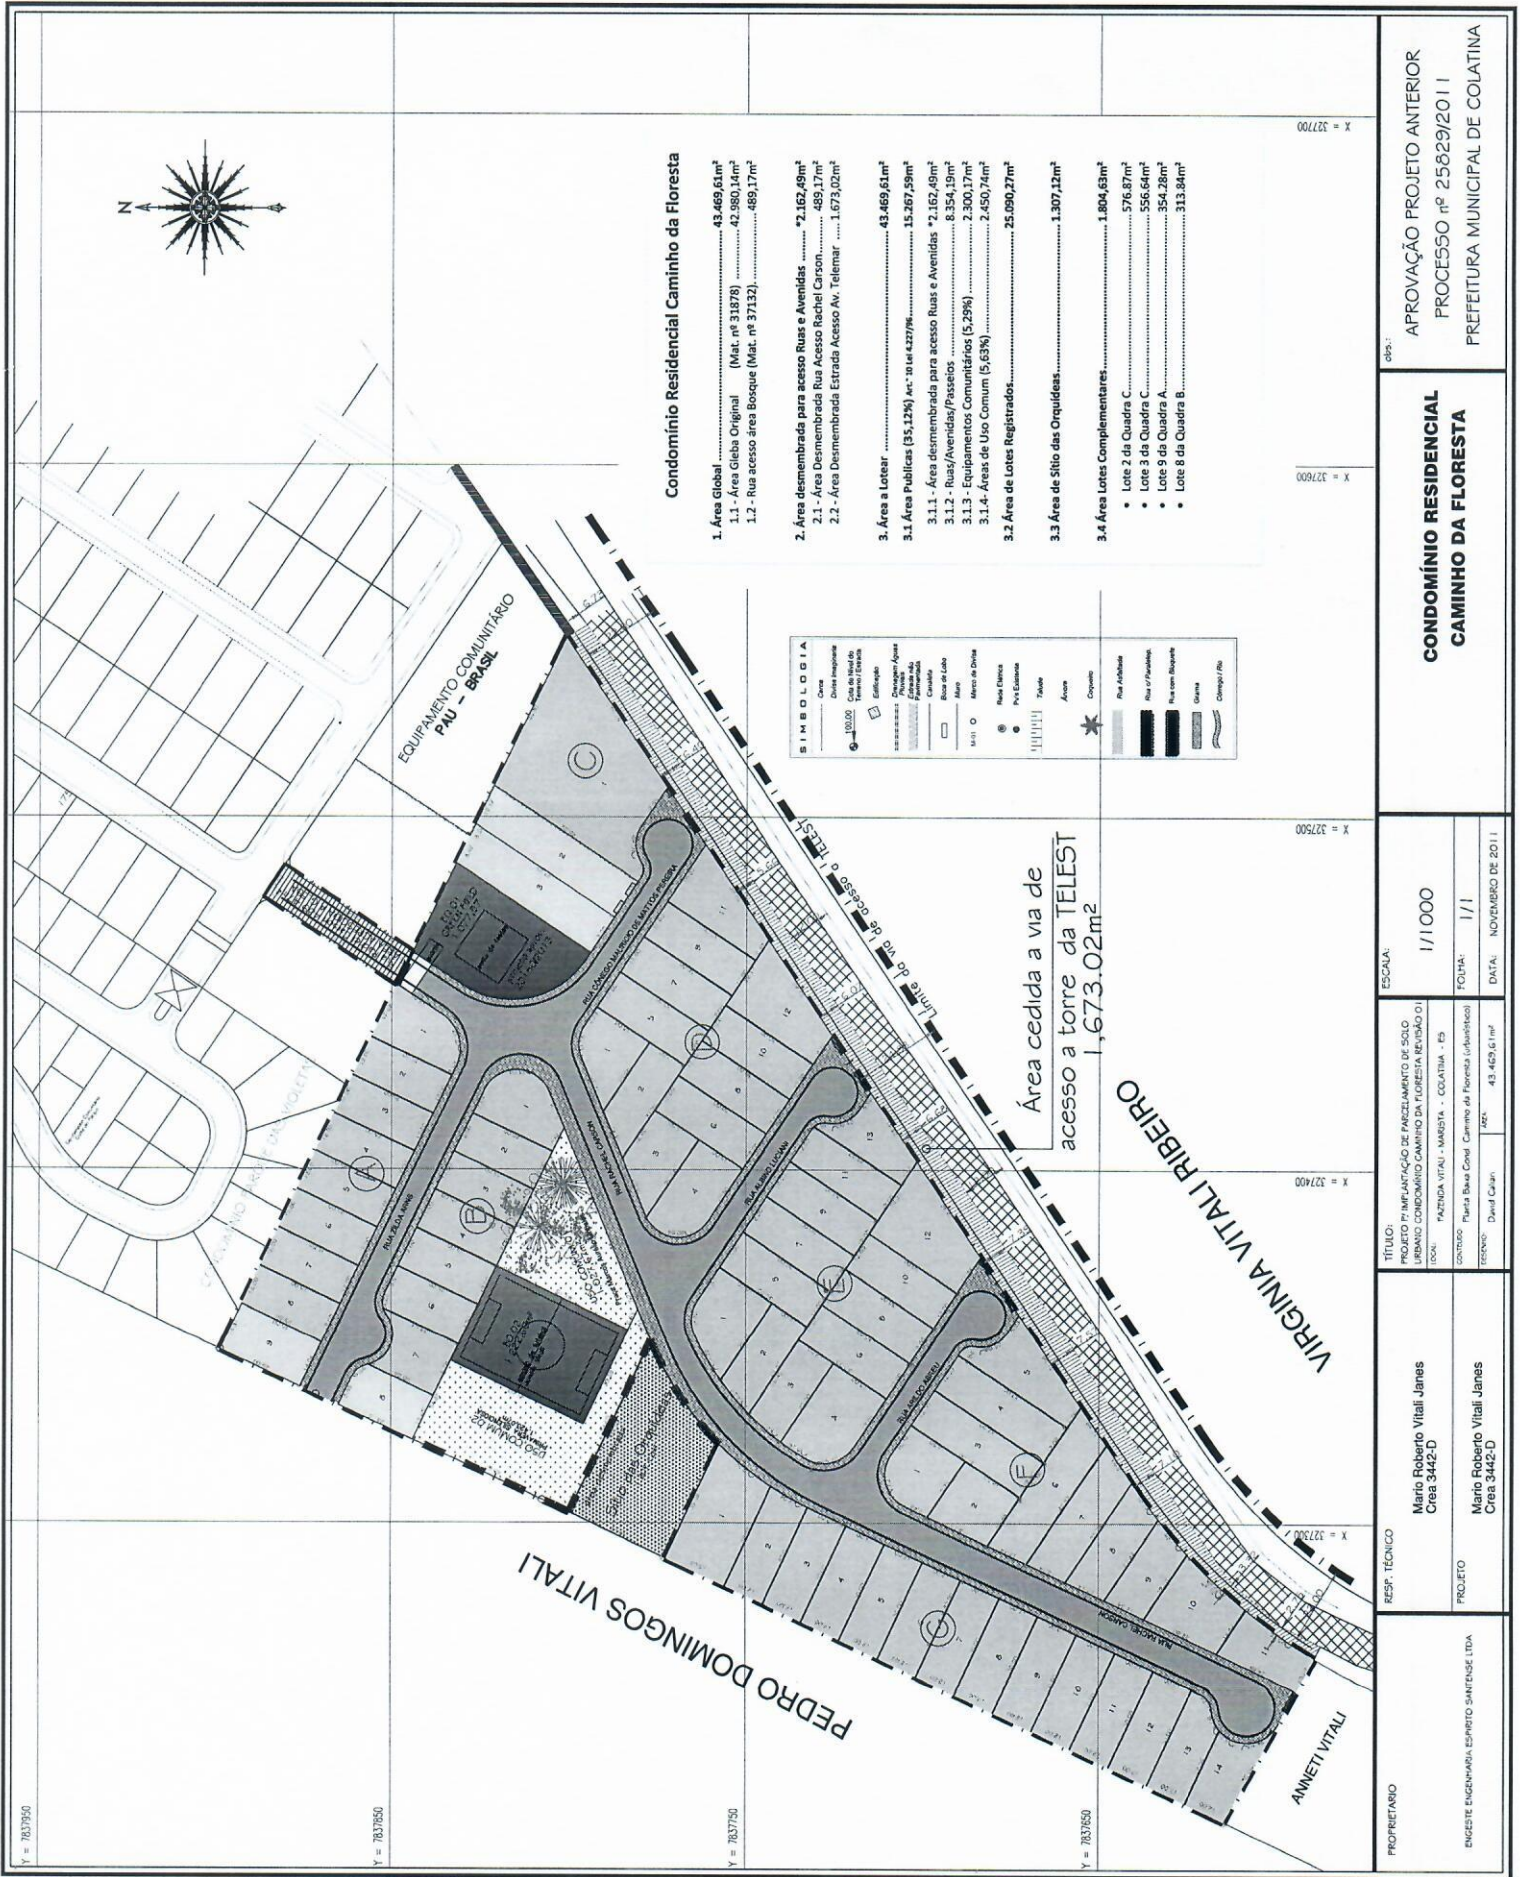

Condomínio Residencial Caminho da Floresta

1. Área Global 43.469,61m²
 - 1.1 - Área Gleba Original (Mat. nº 31878) 42.980,14m²
 - 1.2 - Rua acesso área Bosque (Mat. nº 37132) 489,17m²
2. Área desmembrada para acesso Ruas e Avenidas 72.162,49m²
 - 2.1 - Área Desmembrada Rua Acesso Rachel Carson 489,17m²
 - 2.2 - Área Desmembrada Estrada Acesso Av. Telemar 1.673,02m²
3. Área a Lotear 43.469,61m²
 - 3.1. Área Públicas (35,15%) Av. C: 10.161,42/7m 15.267,59m²
 - 3.1.1 - Área desmembrada para acesso Ruas e Avenidas 72.162,49m²
 - 3.1.2 - Ruas/Avenidas/Passeios 8.354,19m²
 - 3.1.3 - Equipamentos Comunitários (5,29%) 2.300,17m²
 - 3.1.4 - Áreas de Uso Comum (5,65%) 2.450,74m²
- 3.2 Área de Lotes Registrados 25.090,27m²
- 3.3 Área de Sítio das Orquídeas 1.307,12m²
- 3.4 Área Lotes Complementares 1.804,63m²
 - Lote 2 da Quadra C 576,87m²
 - Lote 3 da Quadra C 556,64m²
 - Lote 5 da Quadra A 554,28m²
 - Lote 8 da Quadra B 313,84m²

APROVAÇÃO PROJETO ANTERIOR
 PROCESSO nº 25829/2011
 PREFEITURA MUNICIPAL DE COLATINA

**CONDOMÍNIO RESIDENCIAL
 CAMINHO DA FLORESTA**

PROPRIETÁRIO	RESF. TÉCNICO	TÍTULO:	ESCALA:	DATA:
INGENHEIRO ENGENHARIA ESPÍRITO SANTENSE LTDA	Mario Roberto Vitali James Crea 3442-D	PROJETO DE IMPLANTÇÃO DE PARCELAMENTO DE SOLO URBANO CONDOMÍNIO CAMINHO DA FLORESTA RESIDENCIAL O1 (LOCAL: FAZENDA VITALI - MANSIA - COLATINA - ES)	1/1000	NOVEMBRO DE 2011
	Mario Roberto Vitali James Crea 3442-D	CONTEÚDO: Parcela Base Cadastral Caminho da Floresta (urbanístico)	FOLHA:	
		REVISOR: David Caprin	1/1	
		ÁREA: 43.469,61m²		

Área cedida a via de
 acesso a torre da TELEST
 1,673.02m²



Autenticar documento em <http://camaracolatina.nopapercloud.com.br/autenticidade> com o identificador 320038003500390032003A00540052004100, Documento assinado digitalmente conforme art. 4º, II da Lei 14.063/2020.